



CLOS DU HAINAUT

7 rue du Hainaut 59650 VILLENEUVE D'ASCQ

LOGEMENT 2

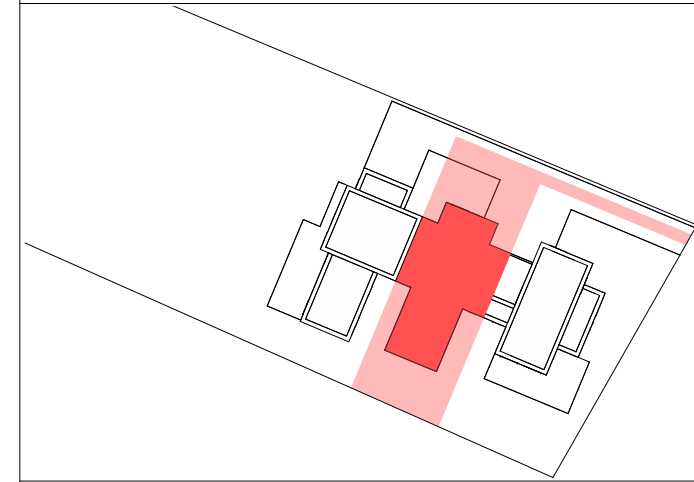

PIECE	SURFACE
BUREAU	8.53 m ²
CELLIER	7.35 m ²
CHAMBRE PARENTALE	15.62 m ²
CUISINE - SÉJOUR	62.94 m ²
HALL D'ENTRÉE	8.79 m ²
SdD	4.40 m ²
WC	1.74 m ²
CHAMBRE 1	16.77 m ²
CHAMBRE 2	16.77 m ²
CHAMBRE 3	16.76 m ²
CHAMBRE 4	16.75 m ²
PALIER	18.19 m ²
SdB	8.41 m ²
WC	1.74 m ²
SURFACE HABITABLE	204.75 m²

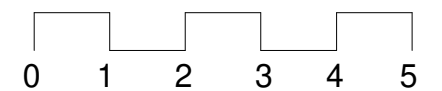

11/05/2022

Échelle : 1 / 100

Des modifications sont susceptibles d'être apportées à ce plan en fonction des nécessités techniques, réglementaires ou administratives de la réalisation, tant en ce qui concerne les dimensions libres que les équipements ou réseaux divers. Les emplacements dévolus aux équipements ménagers et à ceux liés au lavage du linge sont représentés en correspondance avec les différents raccordements nécessaires en électricité et en eau; aucun de ces éléments n'est fourni. Les surfaces et les hauteurs sous plafond indiquées sont approximatives. Les retombées, soffites et faux-plafonds ne sont pas tous figurés ou le sont à titre indicatif.