



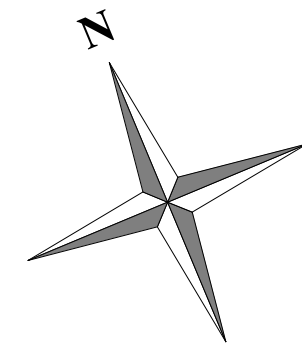


# CLOS DU HAINAUT

7 rue du Hainaut 59650 VILLENEUVE D'ASCQ

## LOGEMENT 3

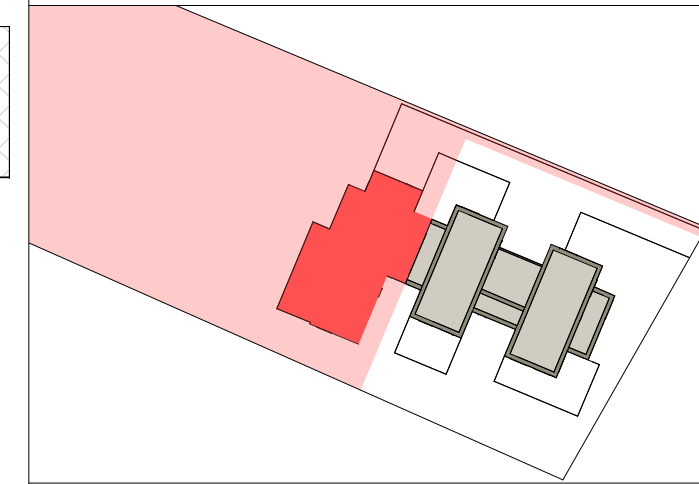

PIECE	SURFACE
CELLIER	12.81 m <sup>2</sup>
CUISINE - SÉJOUR	80.60 m <sup>2</sup>
HALL D'ENTRÉE	20.84 m <sup>2</sup>
WC	1.73 m <sup>2</sup>
CHAMBRE 1	15.80 m <sup>2</sup>
CHAMBRE 2	15.97 m <sup>2</sup>
CHAMBRE 3	15.99 m <sup>2</sup>
ESPACE COMMUN	48.86 m <sup>2</sup>
PALIER	21.51 m <sup>2</sup>
SdB	9.13 m <sup>2</sup>
SdD	4.64 m <sup>2</sup>
WC	1.76 m <sup>2</sup>
ESPACE SUITE PARENTALE	27.02 m <sup>2</sup>
PALIER	31.54 m <sup>2</sup>
SdB	6.82 m <sup>2</sup>
WC	1.67 m <sup>2</sup>
<b>SURFACE HABITABLE</b>	<b>316.69 m<sup>2</sup></b>

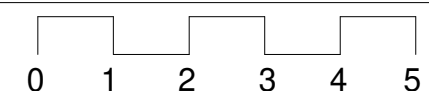

Des modifications sont susceptibles d'être apportées à ce plan en fonction des nécessités techniques, réglementaires ou administratives de la réalisation, tant en ce qui concerne les dimensions libres que les équipements ou réseaux divers. Les emplacements dévolus aux équipements ménagers et à ceux liés au lavage du linge sont représentés en correspondance avec les différents raccordements nécessaires en électricité et en eau; aucun de ces éléments n'est fourni. Les surfaces et les hauteurs sous plafond indiquées sont approximatives. Les retombées, soffites et faux-plafonds ne sont pas tous figurés ou le sont à titre indicatif.

11/05/2022

Échelle : 1 / 100