

Plans de vente

Lot C

RDC & R+1

WAS_FLANDRES

JF :
19/11/2020




Nomenclature des pièces - LOTC

Nom	Surface
Cellier	4.44 m ²
Entrée	8.44 m ²
Séjour/Cuisine	40.16 m ²
WC	1.09 m ²
Chambre 1	10.89 m ²
Chambre 2	11.11 m ²
Chambre parentale	11.85 m ²
Dressing	3.82 m ²
Palier	4.04 m ²
SdB	5.02 m ²
SdD	4.21 m ²
WC	1.08 m ²
Total général	106.15 m ²


0 1 2 3 4 5

Échelle : 1 / 75

Type : Oscillo-battant
L : 1m x H : 1.31m
Allège : 1.02cm
Occultation : VR

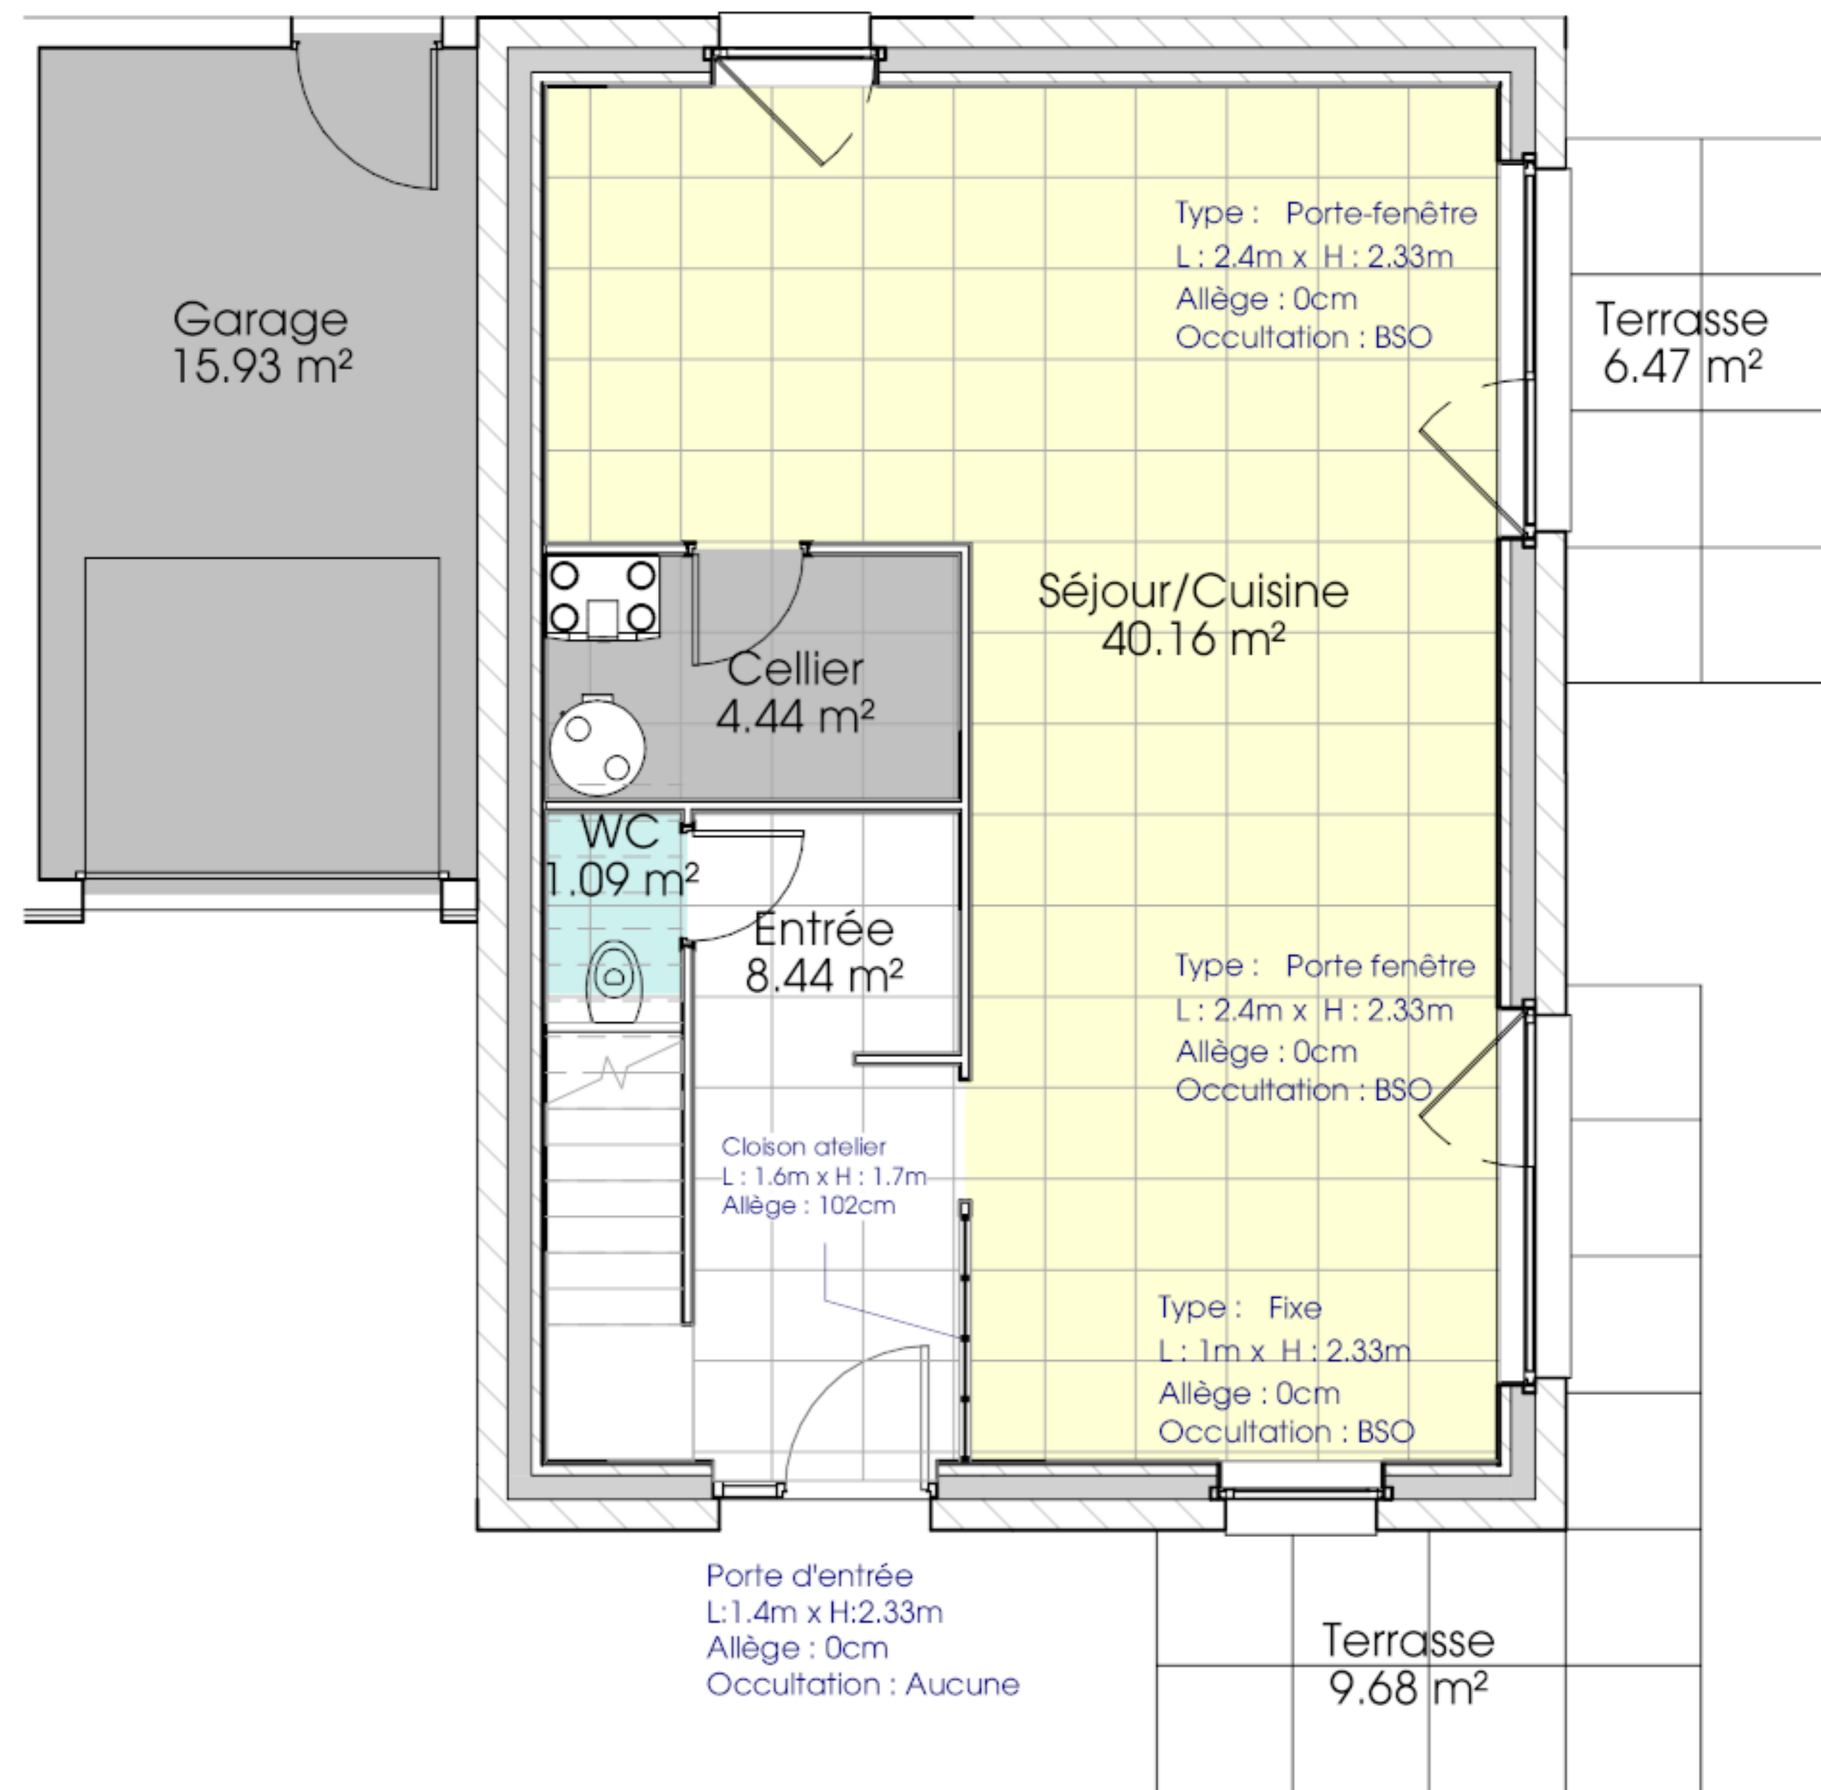

Type : Oscillo-battant
L : 1m x H : 1.01m
Allège : 1.09cm
Occultation : VR

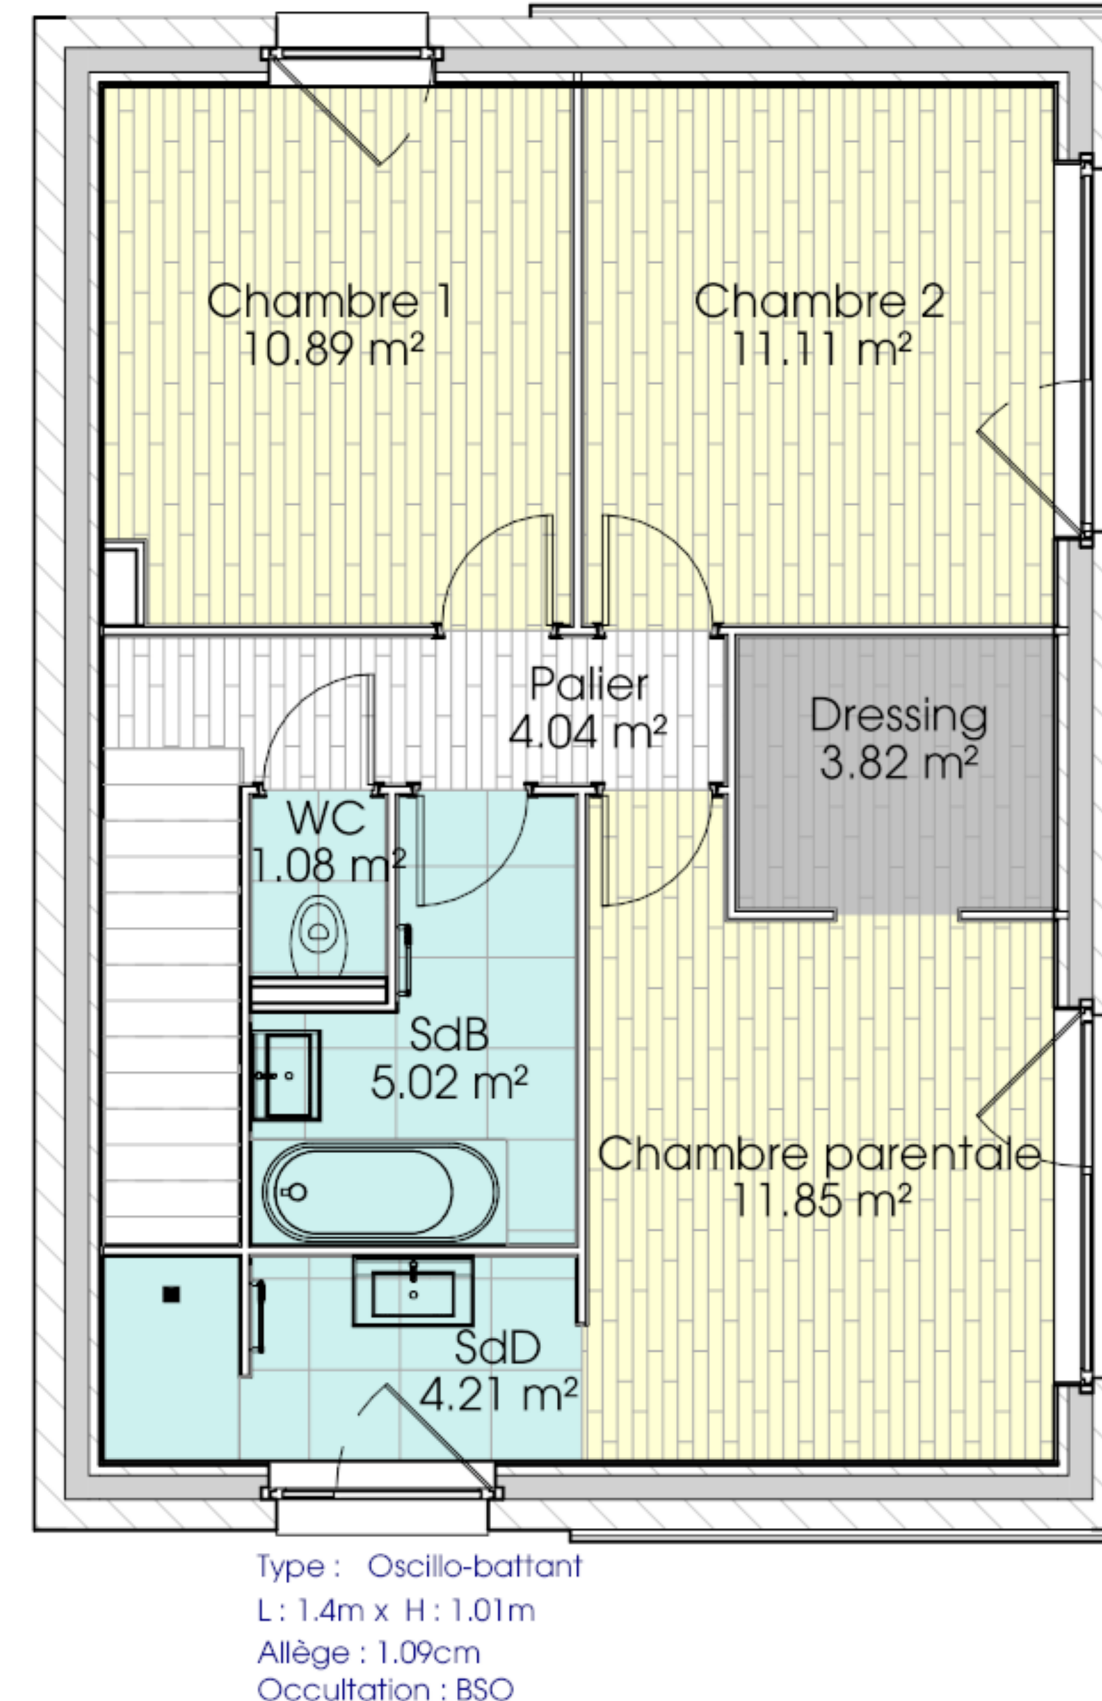

Type : Oscillo-battant
L : 2.4m x H : 1.46m
Allège : 0.64cm
Occultation : BSO

Type : Oscillo-battant
L : 2.4m x H : 1.46m
Allège : 0.64cm
Occultation : BSO